


# Bebauungsplan "Torgaer Straße"

- städtebaulicher Entwurf -

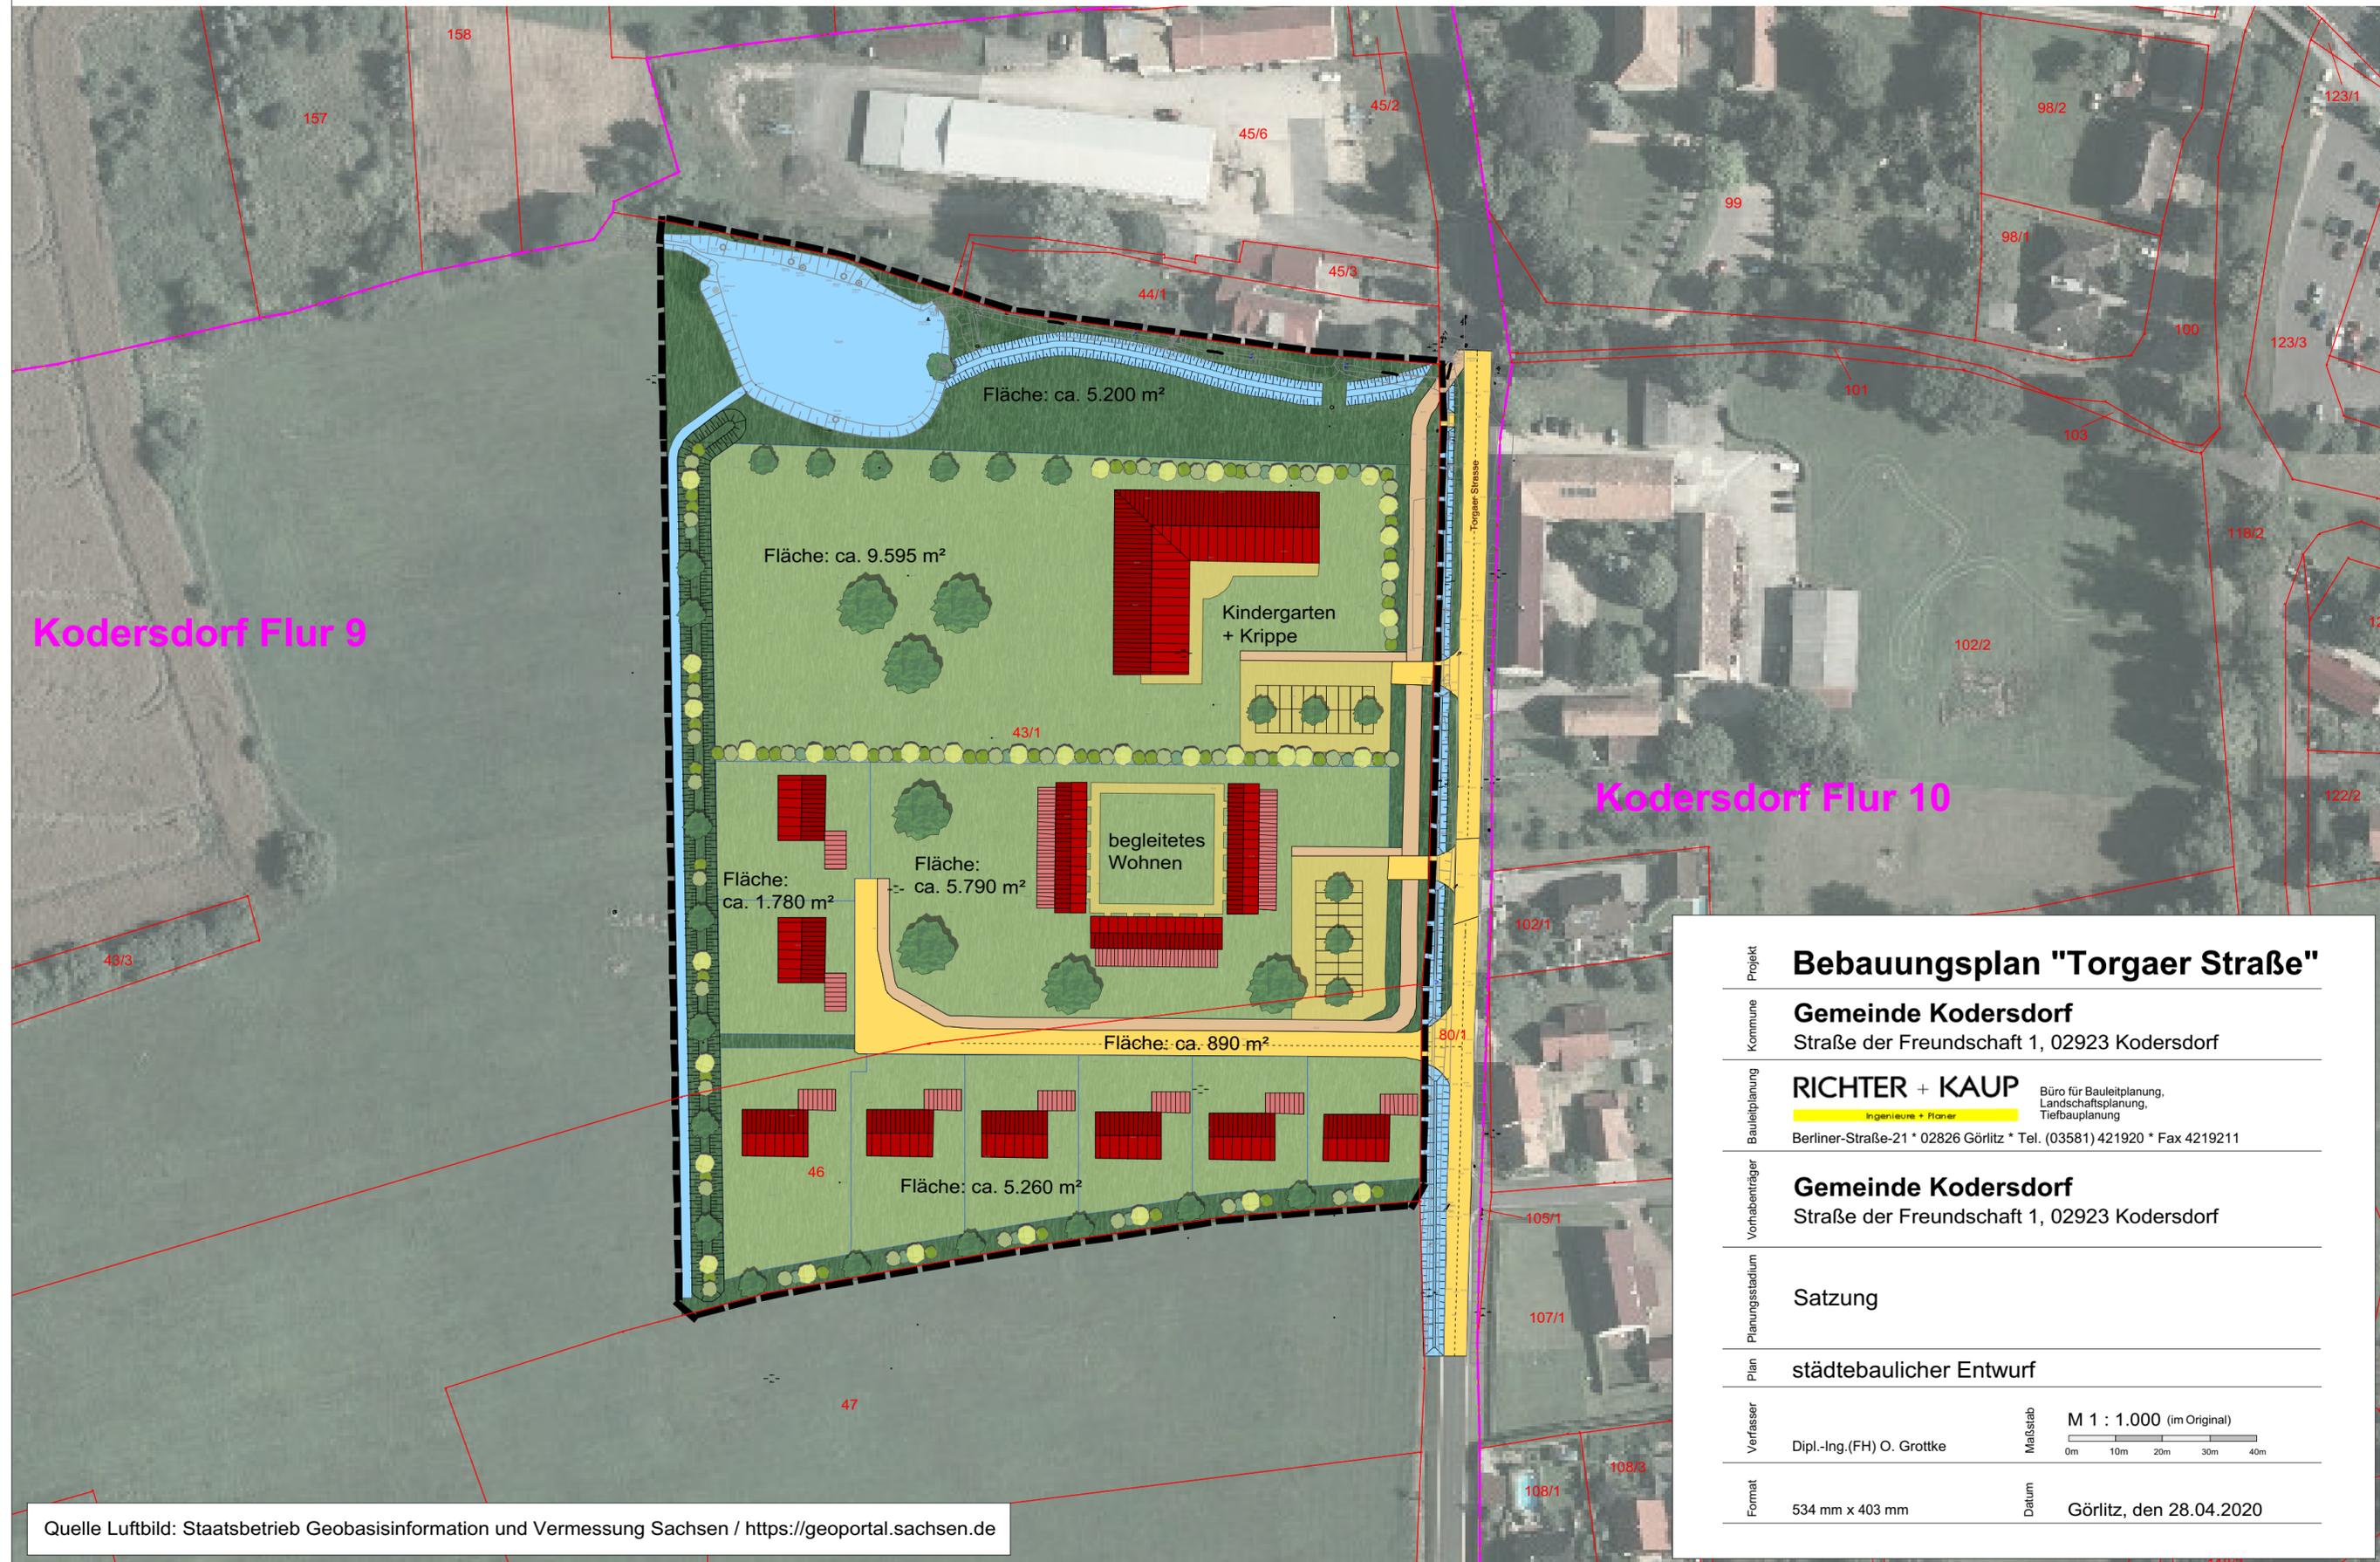

Kodersdorf Flur 9

Kodersdorf Flur 10

Projekt	<b>Bebauungsplan "Torgaer Straße"</b>	
Kommune	<b>Gemeinde Kodersdorf</b> Straße der Freundschaft 1, 02923 Kodersdorf	
Bauleitplanung	<b>RICHTER + KAUP</b> Ingenieure + Planer	Büro für Bauleitplanung, Landschaftsplanung, Tiefbauplanung
	Berliner-Straße-21 * 02826 Görlitz * Tel. (03581) 421920 * Fax 4219211	
Vorhabenträger	<b>Gemeinde Kodersdorf</b> Straße der Freundschaft 1, 02923 Kodersdorf	
Planungsstadium	Satzung	
Plan	städtebaulicher Entwurf	
Verfasser	Dipl.-Ing.(FH) O. Grottko	Maßstab M 1 : 1.000 (im Original) 0m 10m 20m 30m 40m
Format	534 mm x 403 mm	Datum Görlitz, den 28.04.2020

Quelle Luftbild: Staatsbetrieb Geobasisinformation und Vermessung Sachsen / <https://geoportal.sachsen.de>