




Flurstück: 138
Gemarkung: Kodersdorf Flur 11 (6283)

Gemeinde: Kodersdorf
Kreis: Landkreis Görlitz

5675331

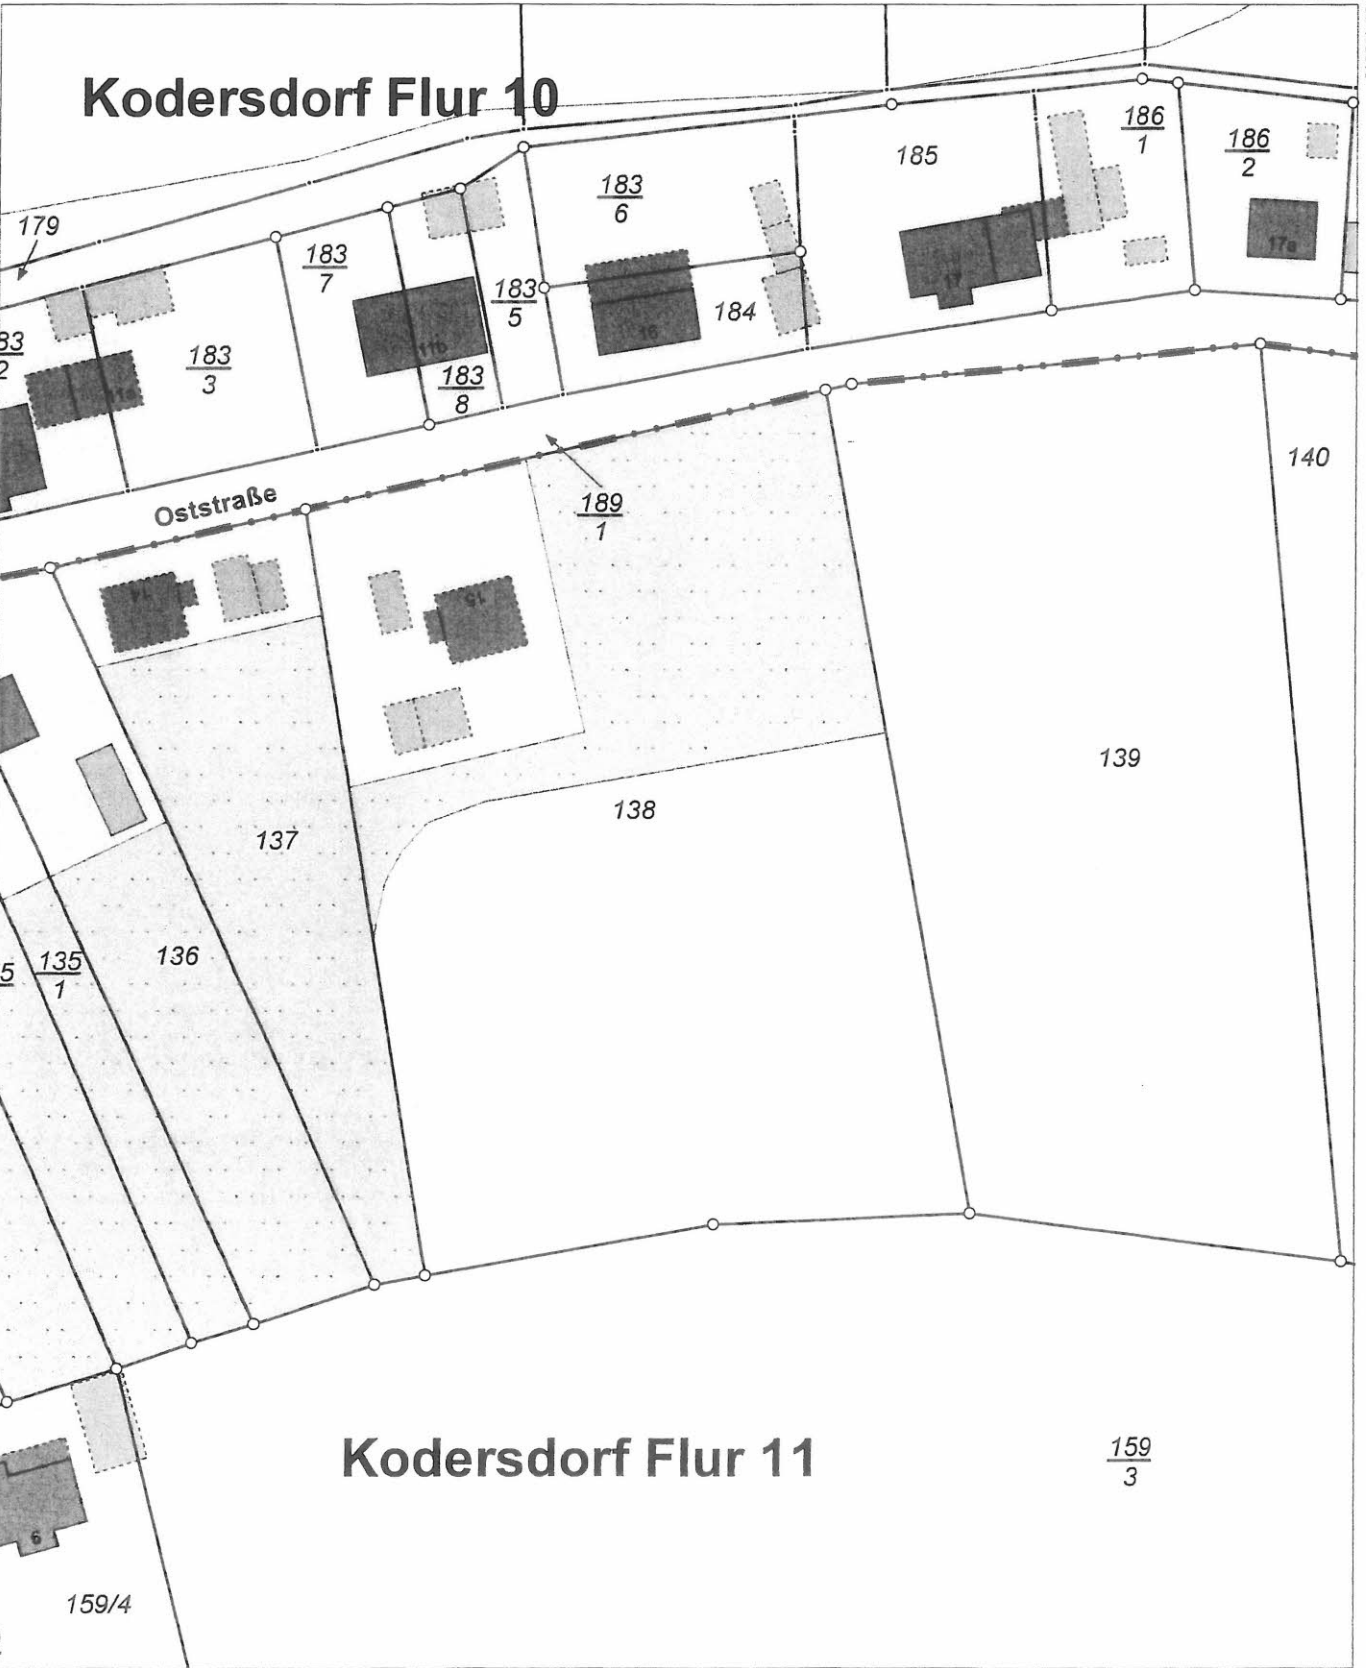

5675111

Maßstab 1:1000 Meter

Benutzung nach Maßgabe § 4 der Durchführungsverordnung zum Sächsischen Vermessungs- und Katastergesetz
Der Auszug aus dem Liegenschaftskataster ist zur Entnahme von Maßen, insbesondere von Grenzmaßen oder Grenzabständen nicht geeignet.
Gefertigt durch: Landkreis Görlitz, Georgewitzer Straße 42, 02708 Löbau